

§12-6 Hensynssoner

H560_2
BEVARING
NATURMILJØ

H320_3
FLOMFARE

H570_3
BEVARING
KULTURMILJØ

H560_1
BEVARING
NATURMILJØ

H320_2
FLOMFARE

H570_2
BEVARING
KULTURMILJØ

H140
FRISIKT


H570_1
BEVARING
KULTURMILJØ

H320_1
FLOMFARE

H370
HØYSPENNINGS-
ANLEGG

H740
BÅNDELEGGING

0 50 100

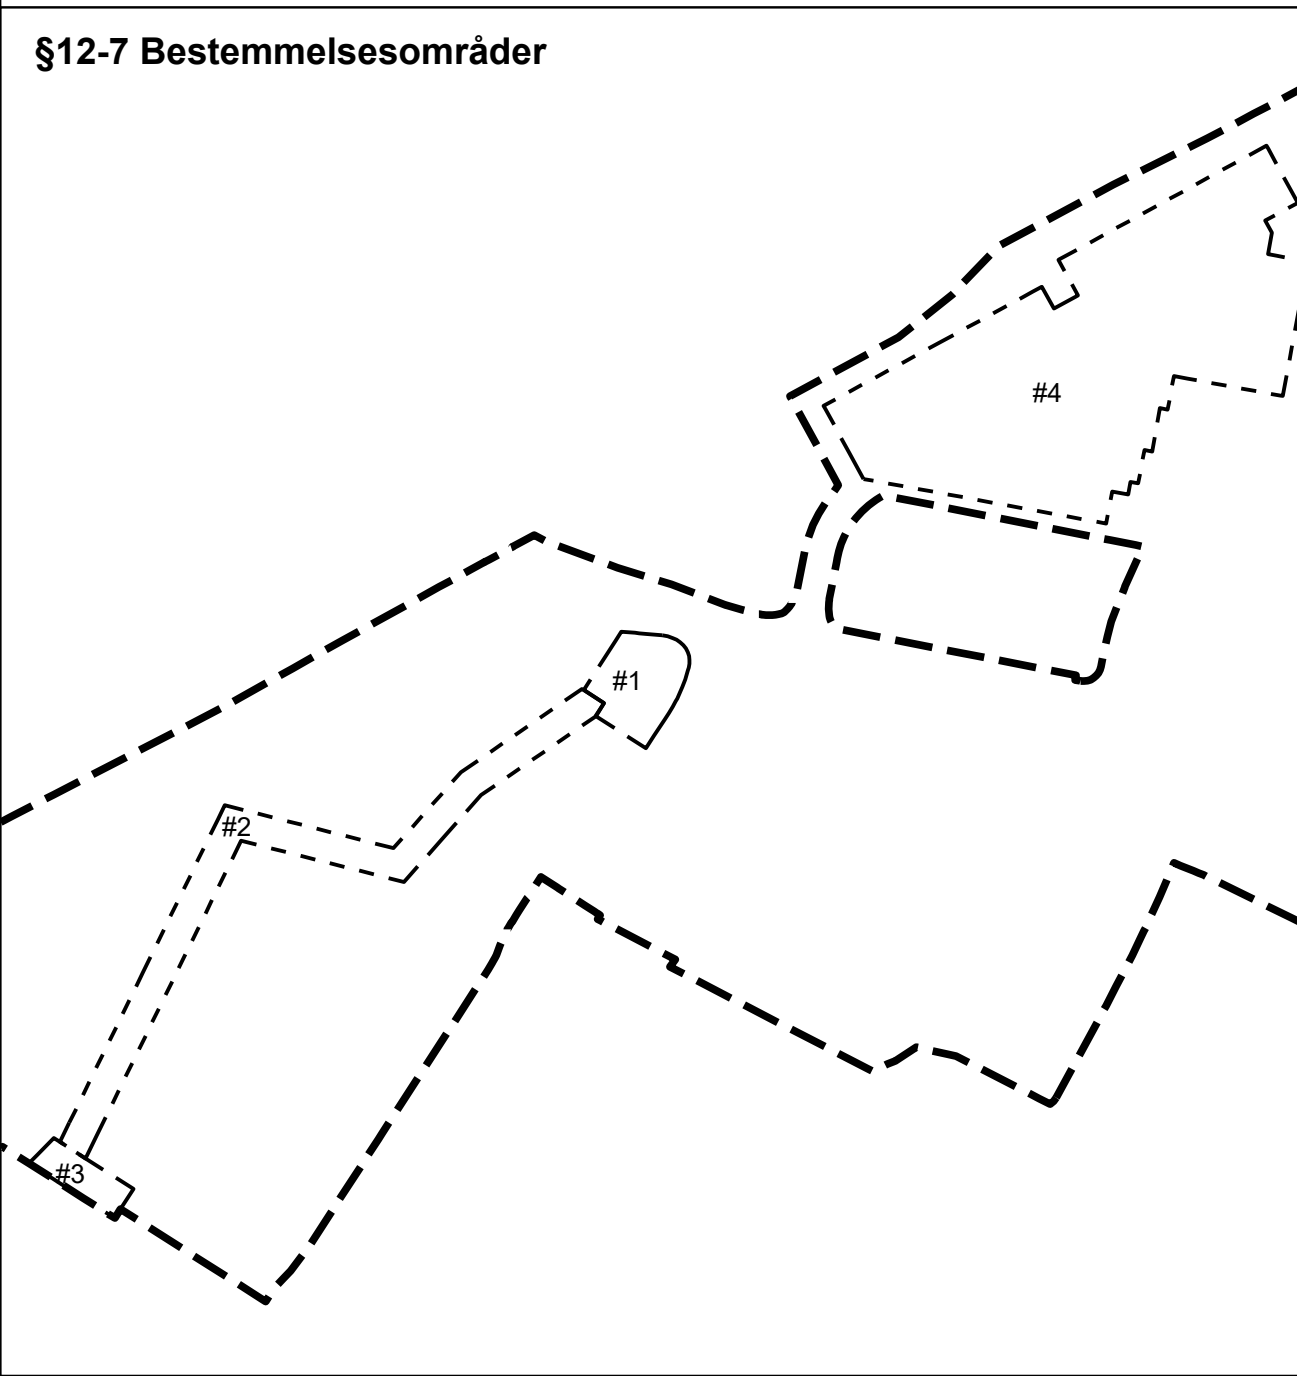

Tegnforklaring

§12-5. Nr. 1 - Bebyggelse og anlegg

- ## §12-5. Nr. 2 - Samferdselsanlegg og teknisk infrastruktur

KV	Kjøreveg
----	----------

- ### §12-5. Nr. 3 - Grønnstruktur

FRI Friområde

- ## §12-6 - Hensynssoner

 Erisikt

Kartopplysninger

Ekvidistanse: 1m
Kartmålestokk: 1:1000



A scale bar showing distances of 0, 25.0, and 50m. To the right of the scale bar is a north arrow pointing upwards, labeled with 'N'.

Arealplan-ID:
3222_Forslag

Forslagsstiller:
Fjellhamar Eiendomsutvikling AS

Alternativ 2

Lørenskog kommune **Med tilhørende reguleringsbestemmelser** Fjellhamar Eiendomsutvikling AS

SAKSBEHANDLING ETTER PLAN- OG BYGNINGSLOVEN	SAKS- NR	DATO	SIGN
---	-------------	------	------

Dato	Revisjon			
Dato	Revisjon			
Dato	Revisjon			

Kommunestyret sitt vedtak			
Ny 2. gang behandling			
Offentlig ettersyn fra til			

2. gangs behandling			
Offentlig ettersyn fra til			
1. gangs behandling			

1. gangs behandling			
Kunngjøring av oppstart av planarbeid		02.05.2014	
Oppstartsmøte			

PLANEN ER UTARBEIDET AV:	Lala.	TEGN NR.	DATO	SIGN
		L-401	16.09.25	KOV
Det bekreftes at planen er i samsvar med kommunestyrets vedtak av		BekreftDato	PLANSJEFNAVN	
		Dato	Plansjef	